




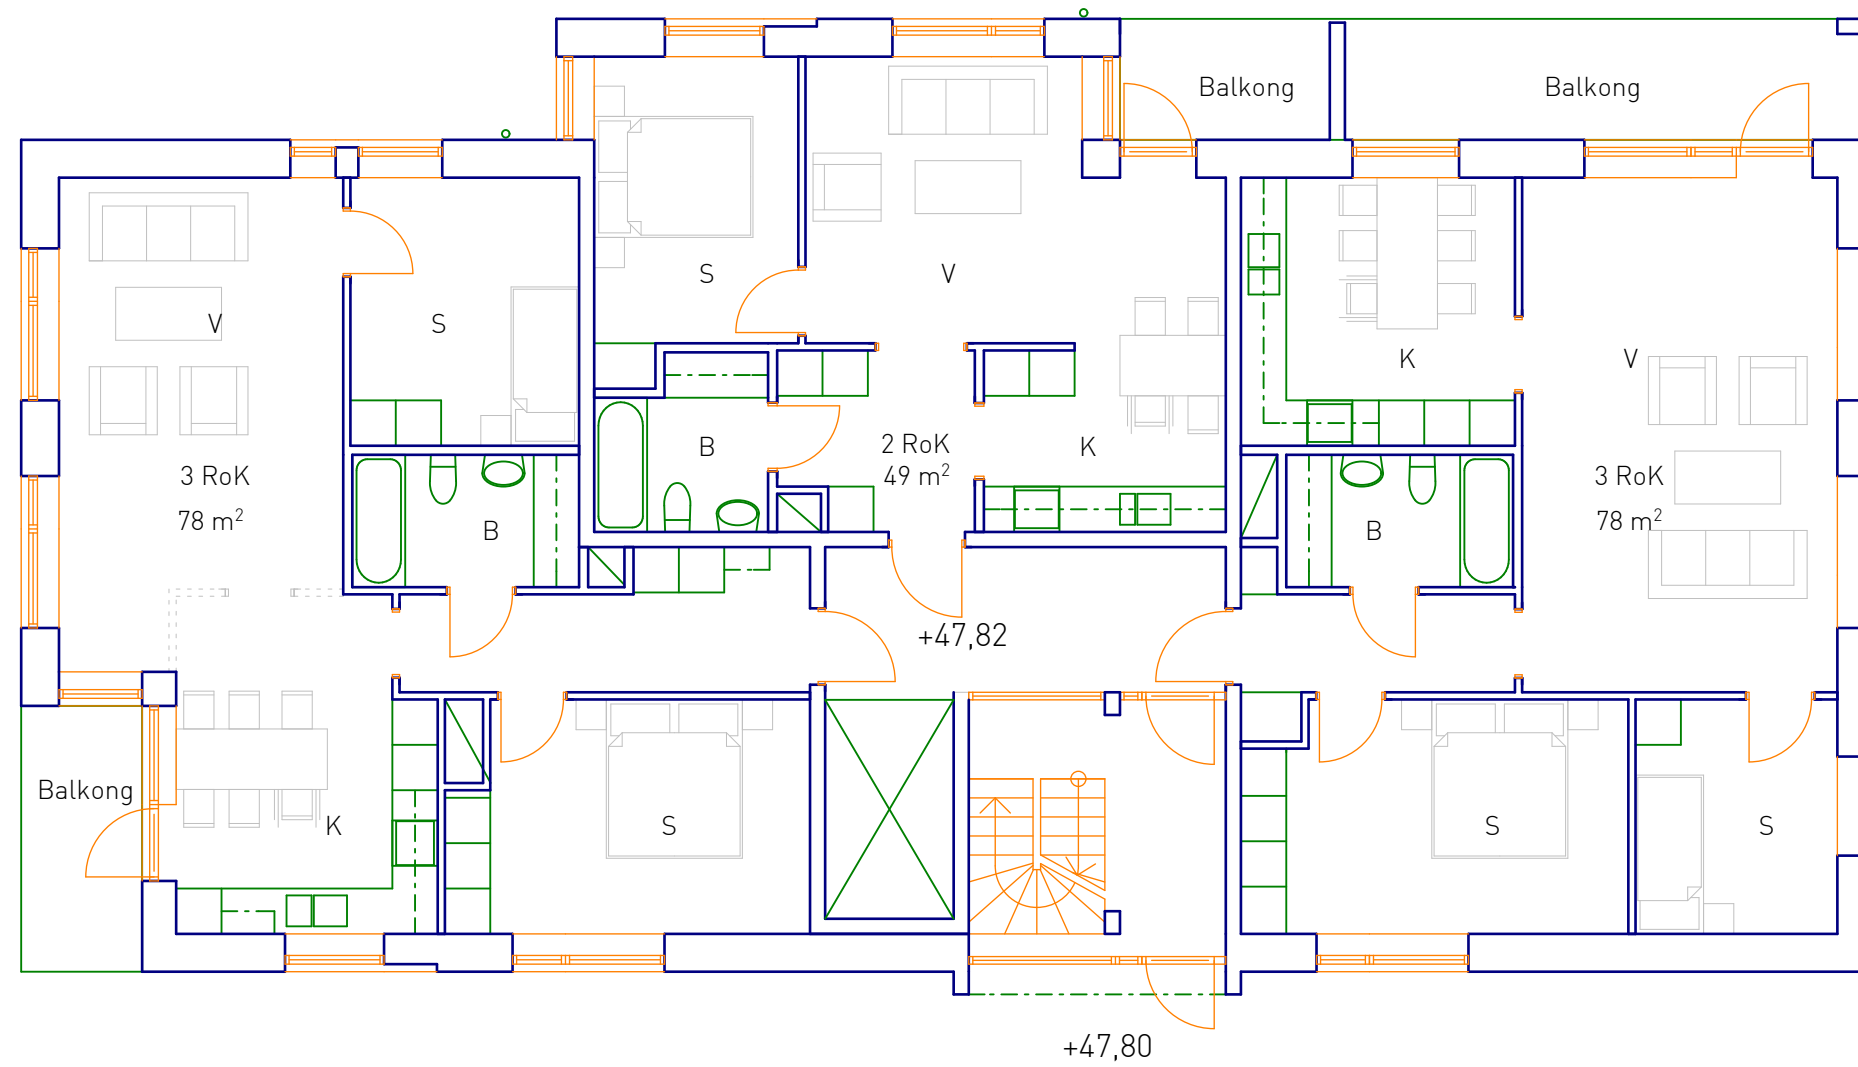

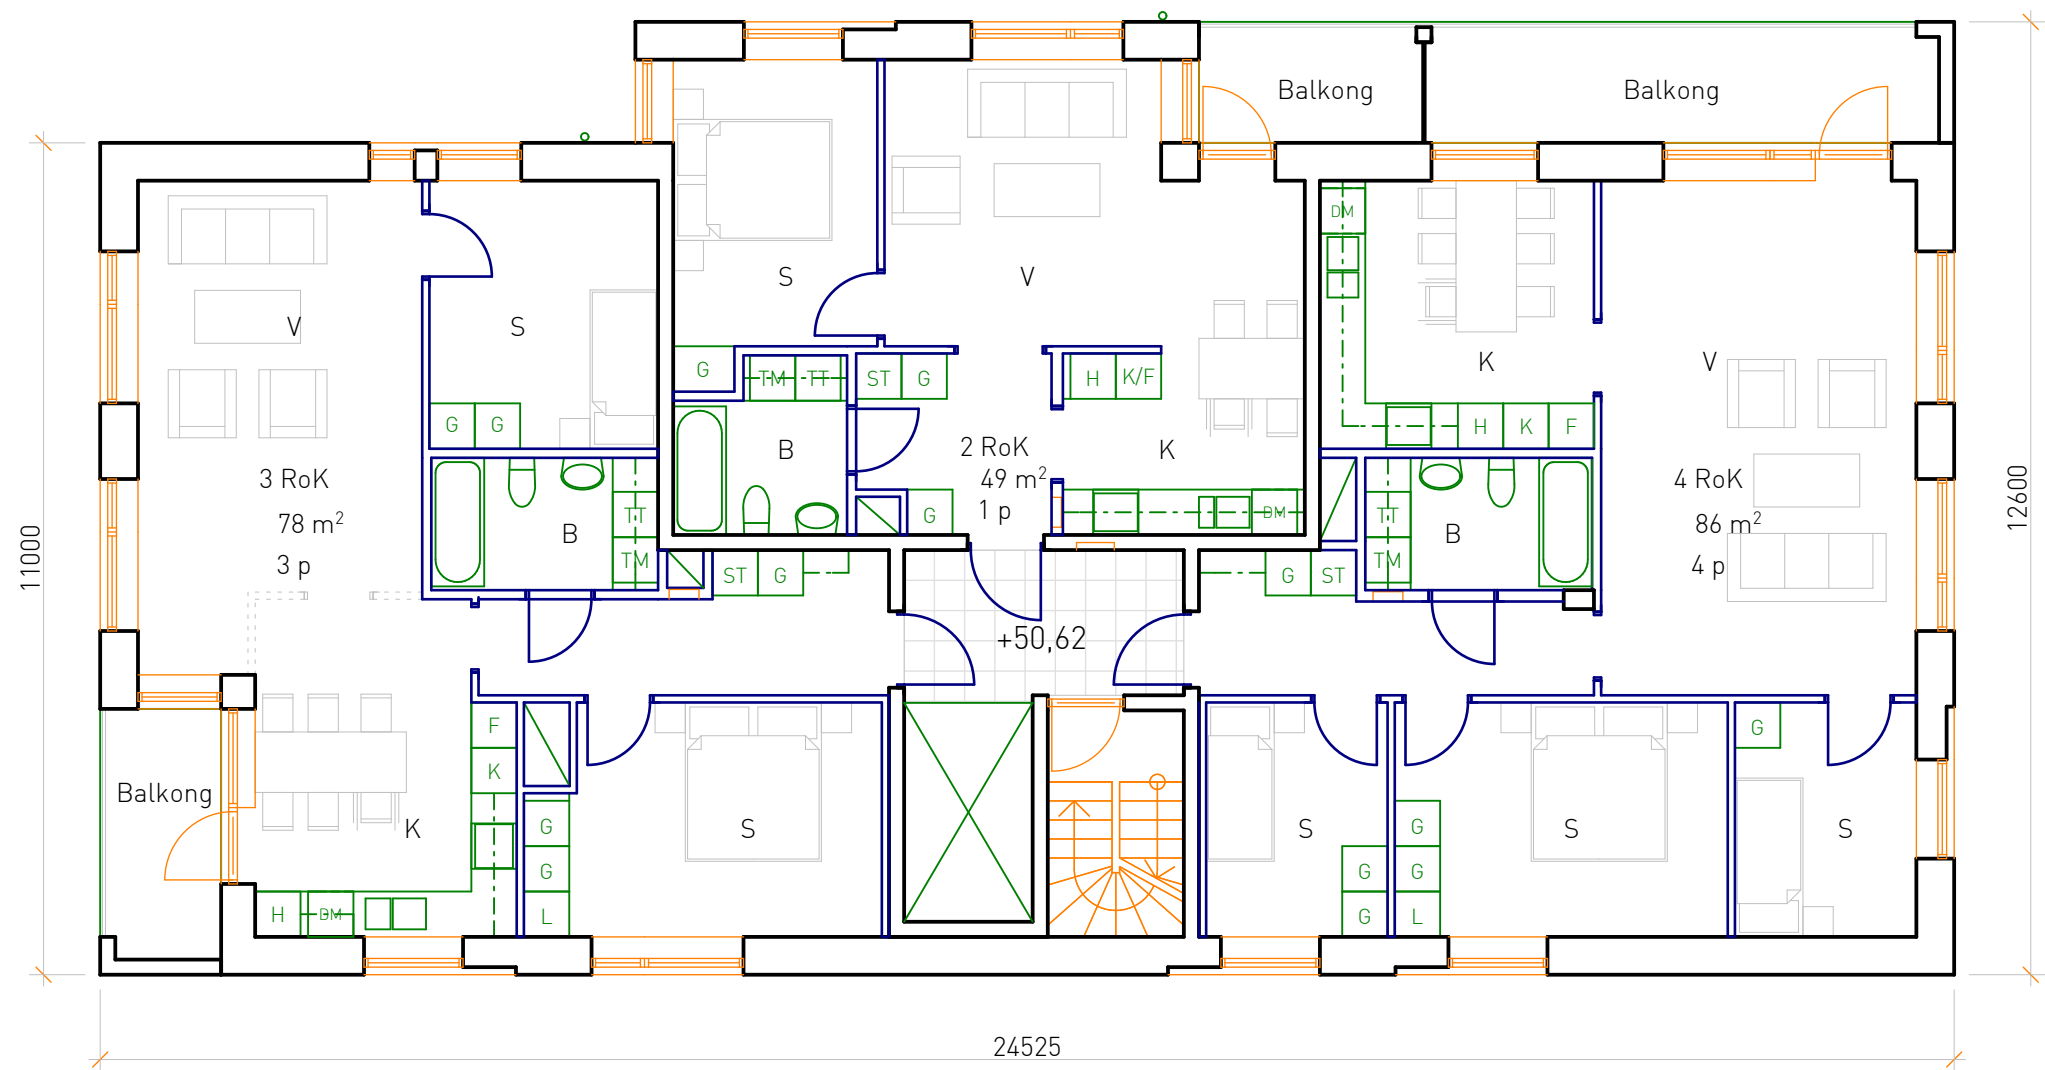

Våning 1 tr

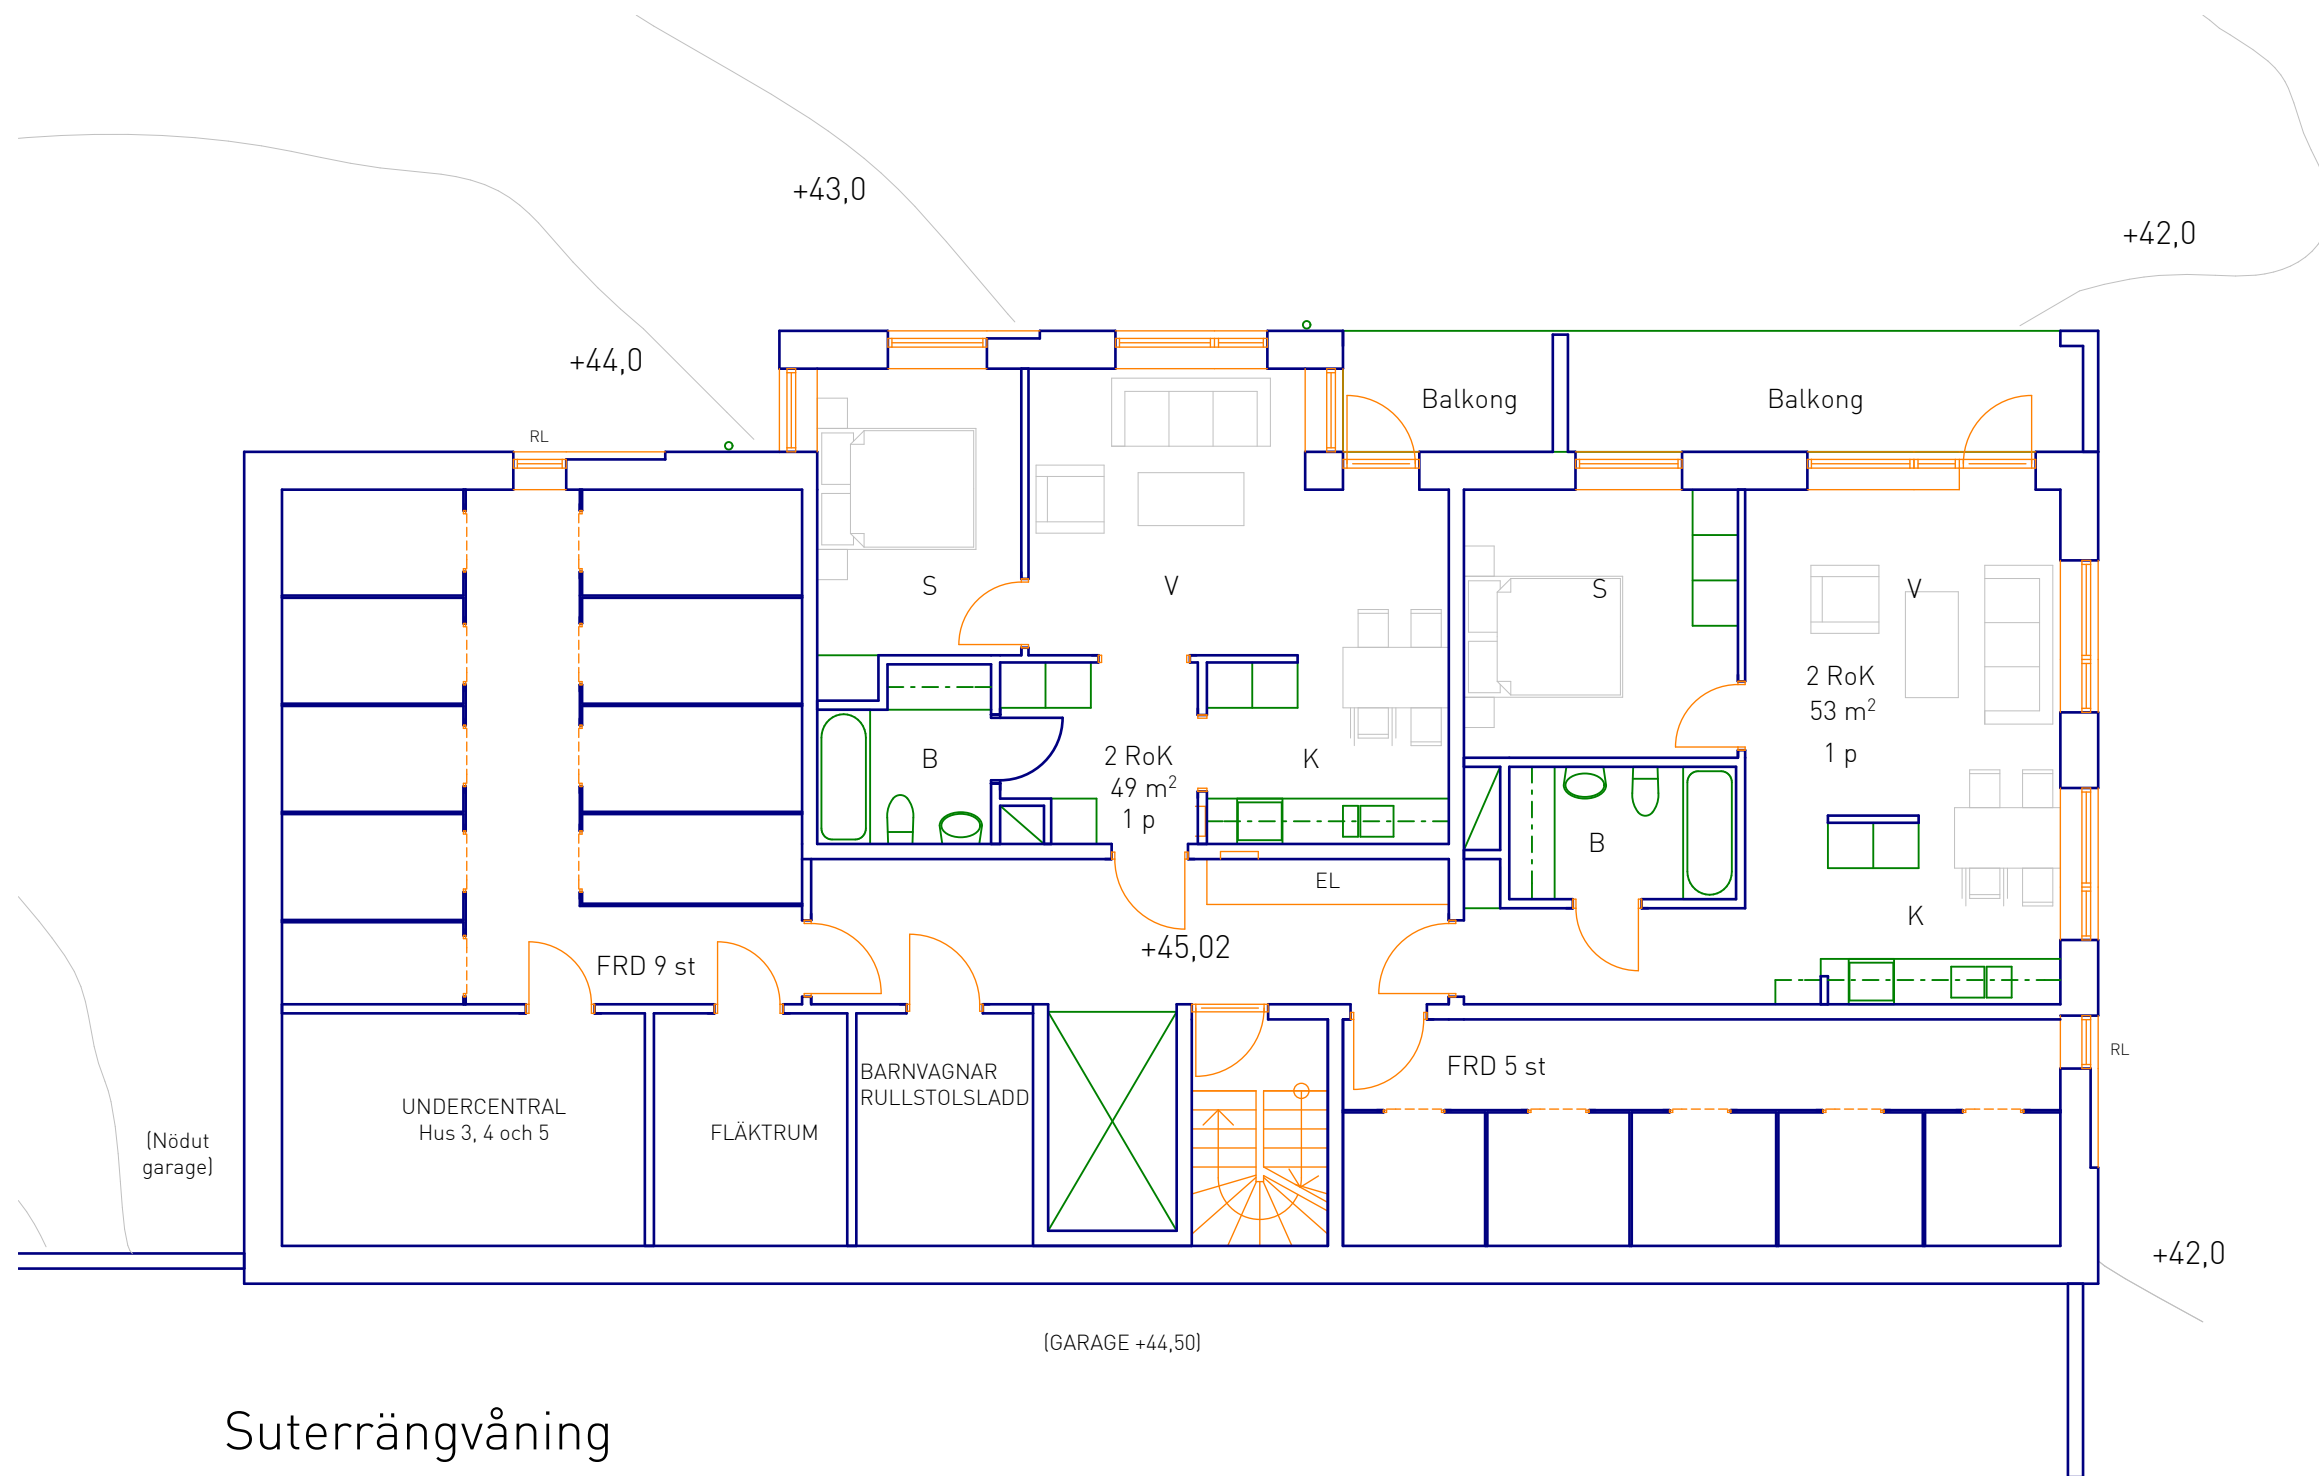

Suterrängvåning

HÄGERSTENSVÄGEN

Nya P-platser utföres lika befintliga
Stöddur av betongelement
4 befintliga P-platser utgår

FRÄMLINGSVÄGEN

BÄCKVÄGEN

FRÄMLINGSVÄGEN SITATIONSPLAN
1:1000 (A3)

N